


MIEJSCOWY PLAN ZAGOSPODAROWANIA PRZESTRZENNEGO DLA OBSZARU PARKU KULTUROWEGO SARNOWO

Załącznik nr 1 do Uchwały Nr Rady Miejskiej w Lubrańcu z dnia r.

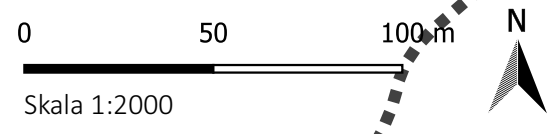

OZNACZENIA RYSUNKU PLANU

OZNACZENIA GRAFICZNE USTALEŃ PLANU

- granica obszaru objętego planem
- linie rozgraniczające tereny o różnym przeznaczeniu lub różnych zasadach zagospodarowania
- ▨ stanowiska archeologiczne ujęte w wojewódzkiej ewidencji zabytków
- ▩ stanowiska archeologiczne wpisane do rejestru zabytków woj. kujawsko-pomorskiego
- ▭ strefa A ochrony konserwatorskiej stanowiska archeologicznego
- ▨ obszar objęty ochroną Natura 2000 (Specjalnego Obszaru Ochrony Siedlisk PLH040037) „Słone Łąki w Dolinie Zgłowiączki”
- ▨ granica obszaru objętego ochroną Natura 2000 (Specjalnego Obszaru Ochrony Siedlisk PLH040037) „Słone Łąki w Dolinie Zgłowiączki”
- ▨ granica lasów ochronnych
- * wyróżnik terenu publicznego

OZNACZENIA PRZEZNACZENIA TERENÓW

1,2,3 numer terenu

ZL tereny lasu


OZNACZENIA ELEMENTÓW INFORMACYJNYCH NIEBĘDĄCYCH USTALENIAMI PLANU

- ▨ obszar objęty ochroną Natura 2000 (Specjalnego Obszaru Ochrony Siedlisk PLH040037) „Słone Łąki w Dolinie Zgłowiączki” – poza granicami obszaru objętego planem
- ▨ granica obszaru objętego ochroną Natura 2000 (Specjalnego Obszaru Ochrony Siedlisk PLH040037) „Słone Łąki w Dolinie Zgłowiączki” – poza granicami obszaru objętego planem
- ▨ granica obszaru szczególnego zagrożenia powodzią wg map zagrożenia powodziowego – poza granicami obszaru objętego planem
- ▨ stanowiska archeologiczne – poza granicami obszaru objętego planem
- 47 inwestycja celu publicznego o znaczeniu ponadlokalnym umieszczona w PZPW (zadanie nr 47)

WYRYS ZE STUDIUM UWARUNKOWAŃ I KIERUNKÓW ZAGOSPODAROWANIA PRZESTRZENNEGO GMINY LUBRANIEC

FRAGMENT MAPY KIERUNKI ZAGOSPODAROWANIA PRZESTRZENNEGO SKALA 1:10000

(Uchwała Rady Miejskiej w Lubrańcu nr VI/50/2019 z dnia 24 maja 2019 roku)

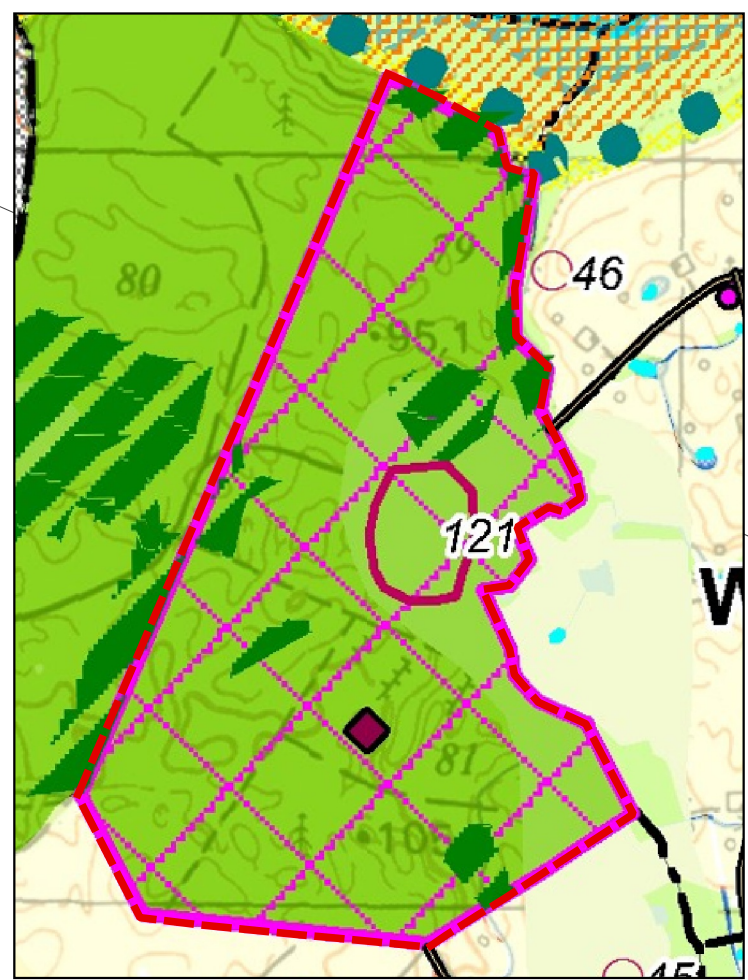

OZNACZENIA

- granica obszaru objętego planem
- STRUKTURA FUNKCJONALNO-PRZESTRZENNA GMINY
- granice stref funkcjonalnych
- OBSZARY I ZASADY OCHRONY ŚRODOWISKA I JEGO ZASOBÓW ORAZ OCHRONY PRZYRODY
- ▨ obszar NATURA 2000 Słone Łąki w dolinie Zgłowiączki (PLH040037)
- ▨ korytarz ekologiczny o znaczeniu regionalnym
- ▨ lasy państwowe/lasy prywatne
- ▨ lasy ochronne
- OBSZARY I ZASADY OCHRONY DZIEDZICTWA KULTUROWEGO I ZABYTKÓW
- ▨ Park Kulturowy Sarnowo
- ▨ zabytki nieruchome wpisane do rejestru zabytków
- ▨ zabytki archeologiczne (numeracja zgodna z wykazem w tekście)

