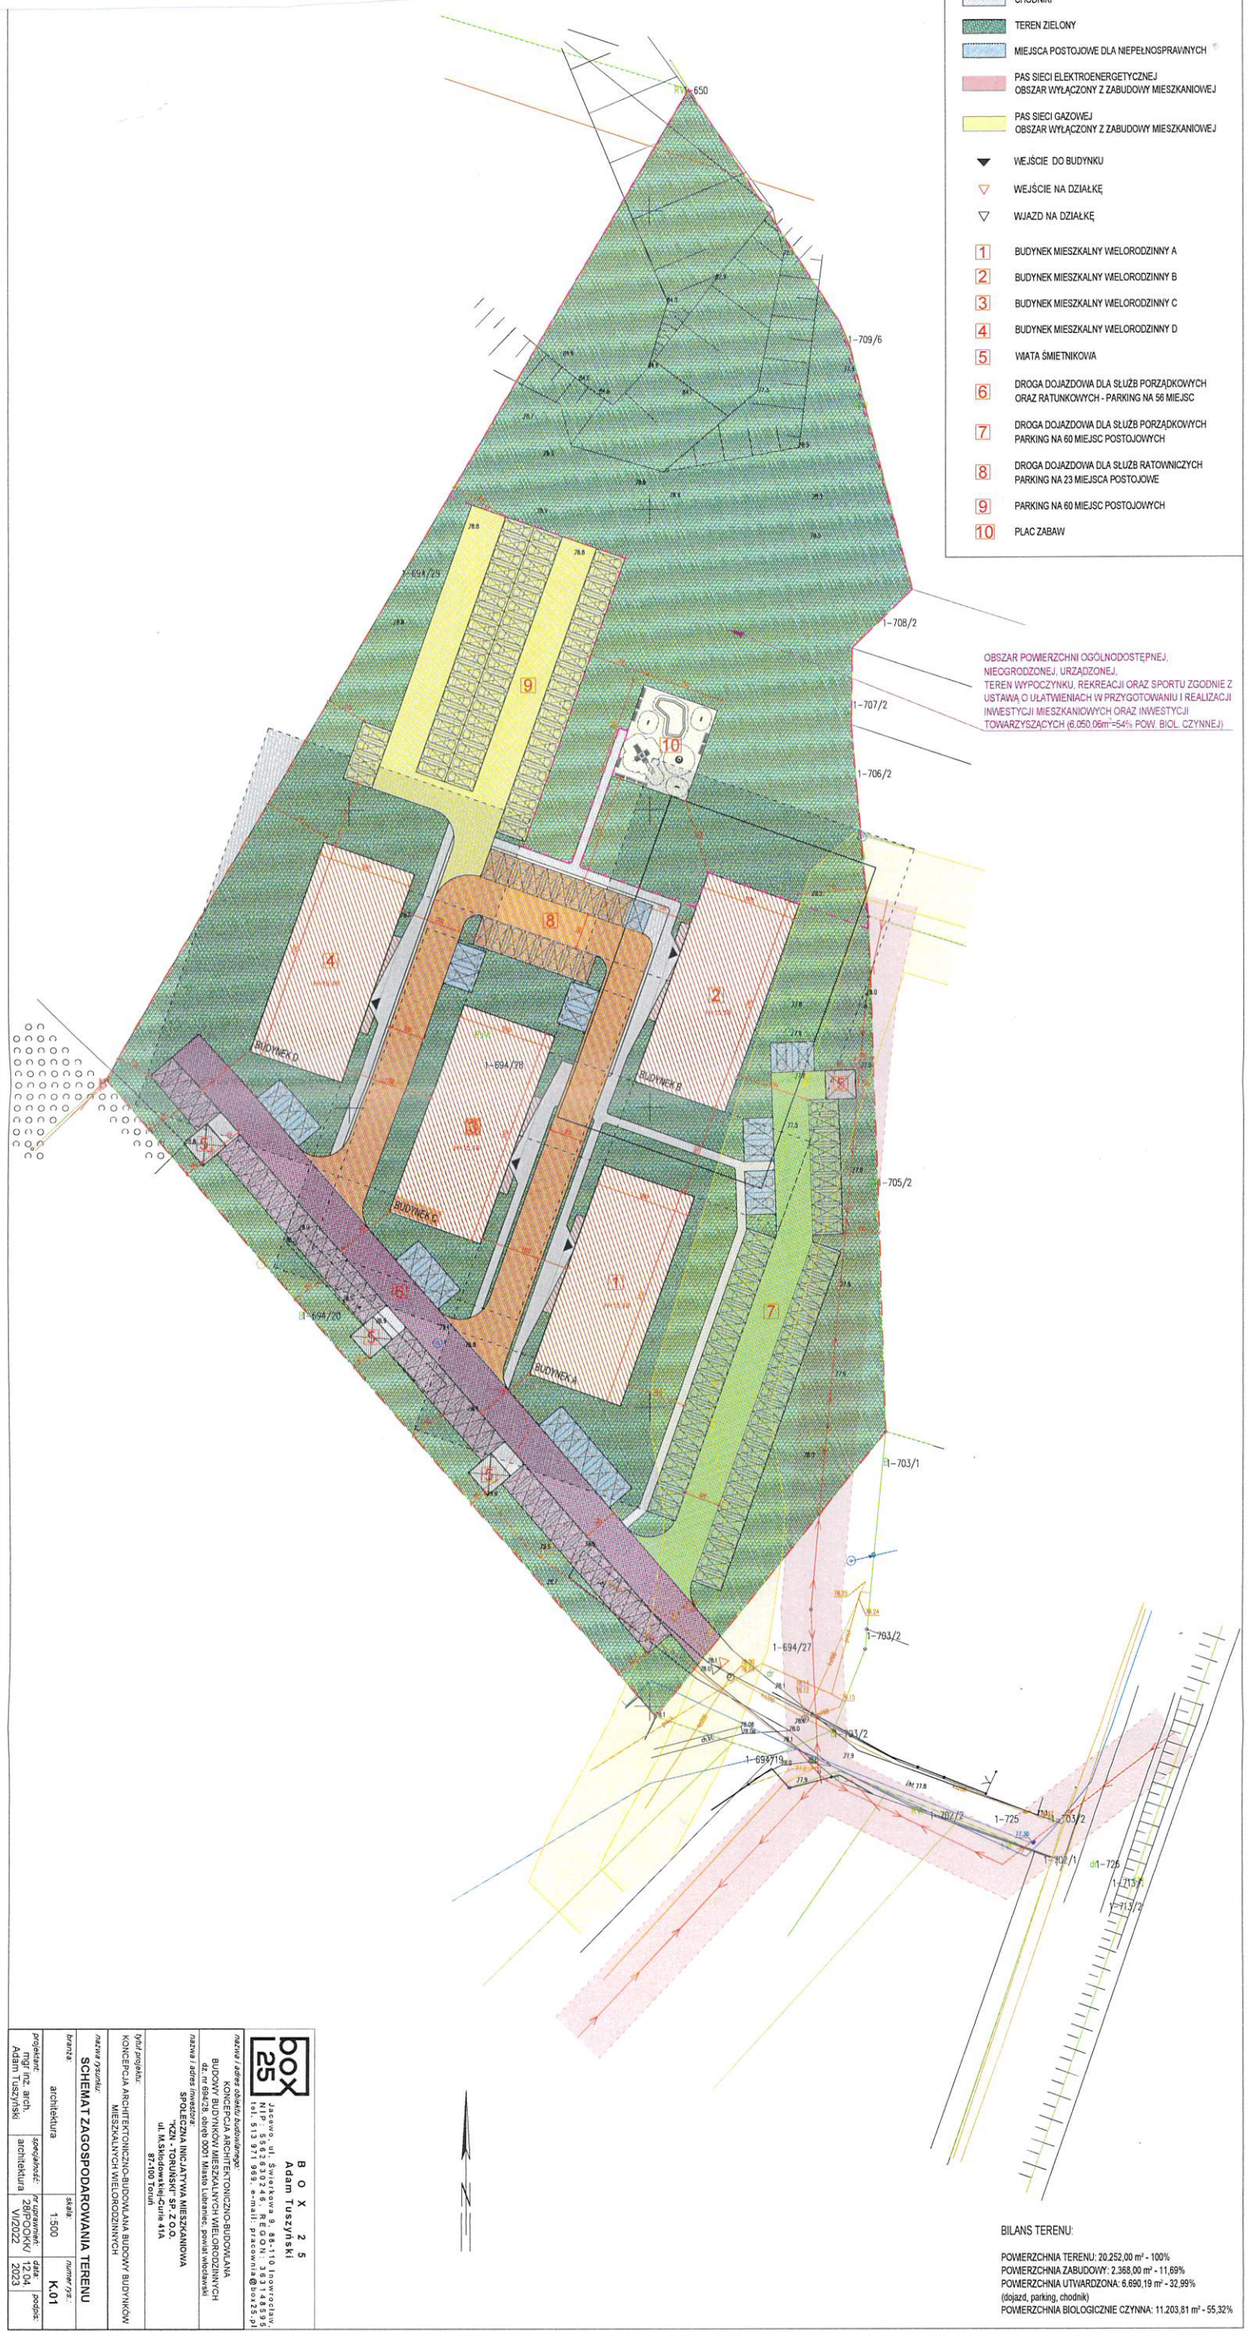Załącznik nr 2 – planowany sposób zagospodarowania oraz charakterystyki zabudowy i zagospodarowania terenu, w tym przeznaczenia projektowanych obiektów budowlanych, przedstawione w formie opisowej i graficznej.
do **UCHWAŁY Nr XLIV/424/2023 RADY MIEJSKIEJ W LUBRAŃCU**
z dnia 12 czerwca 2023 r.